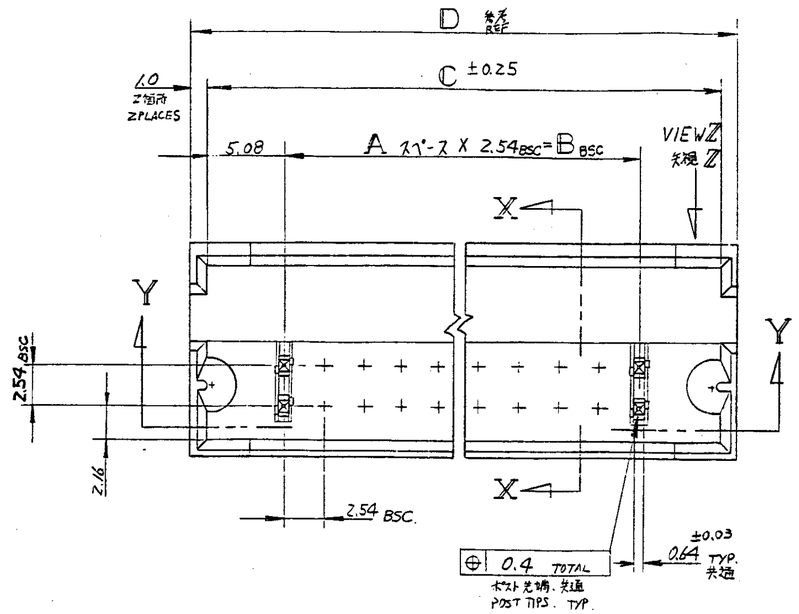

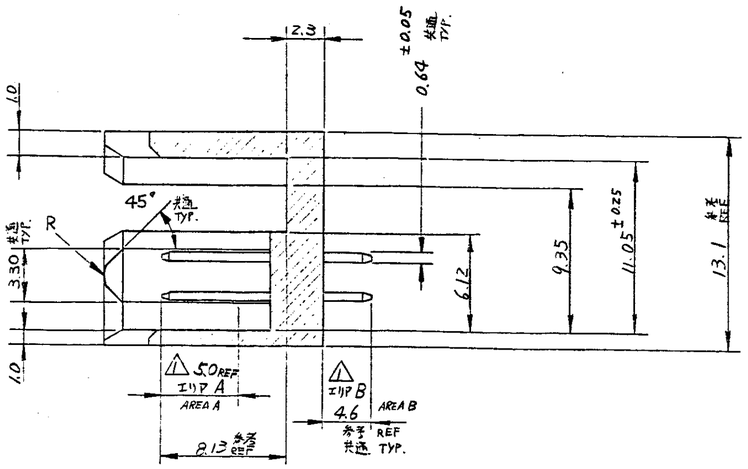

断面 X-X
SECTION X-X

NOTES:
1. FINISH; T THK GOLD PLATED IN AREA "A" AND 0.0010 MIN TIN LEAD PLATED IN AREA "B" ON 0.0013 MIN ALL OVER THE NICKEL.
2. PRODUCT SPEC ; 108-25017
3. MATE WITH ; 0-173281-0 , 102584-□, 102585-□, 102667-□

4 OBSOLETE PARTS: OBSOLETE CIS STREAMLINING PER D.RENAUD/D.SINISI

注記;
1. ポストめっき仕様; 接触部(エリア A) 金めっき T厚, N/下地めっき 0.0013 MIN. 半田付タイン部 半田めっき 0.001 MIN.
2. 製品規格番号 ; 108-25017
3. 嵌合相手型番 ; 0-173281-0, 102584-0, 102585-0, 102667-0.

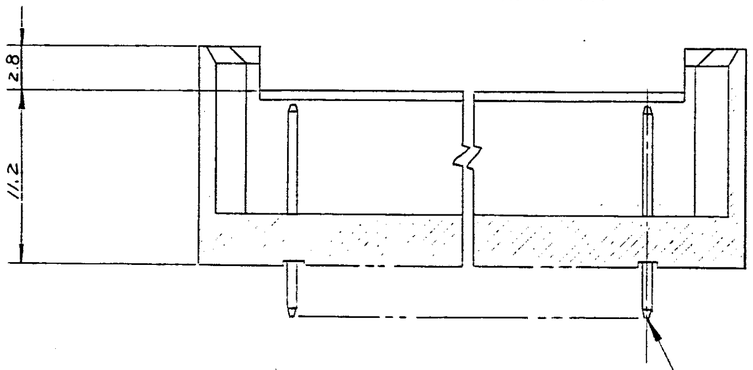

断面 Y-Y
SECTION Y-Y

矢視 Z
VIEW Z

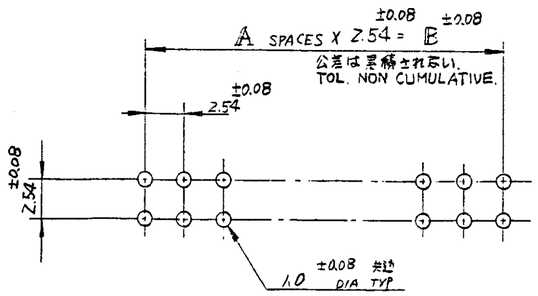

プリント基板推奨穴位置
RECOMMENDED HOLE LAYOUT

Z本, ZLINE	0.00076MIN	162.1	160.0	149.86	59	120	2-173282-6
		136.7	134.6	124.46	49	100	2- -5
		111.3	109.2	99.06	39	80	2- -4
		98.6	96.5	86.36	34	70	2- -3
		73.2	71.1	60.96	24	50	2- -2
Z本, ZLINE	0.00076MIN	40.1	38.1	27.94	11	24	2-173282-1
1本, 1LINE	0.0001 AVE	162.1	160.0	149.86	59	120	1-173282-6
		136.7	134.6	124.46	49	100	1- -5
		111.3	109.2	99.06	39	80	1- -4
		98.6	96.5	86.36	34	70	1- -3
		73.2	71.1	60.96	24	50	1- -2
1本, 1LINE	0.0001 AVE	40.1	38.1	27.94	11	24	1-173282-1
~~OBSOLETE~~ ~~ナシ, NONE~~	~~0.00038MIN~~	~~73.2~~	~~71.1~~	~~60.96~~	~~24~~	~~50~~	~~173282-6~~
		162.1	160.0	149.86	59	120	-5
		136.7	134.6	124.46	49	100	-4
		111.3	109.2	99.06	39	80	-3
		98.6	96.5	86.36	34	70	-2
~~ナシ, NONE~~	~~0.00038MIN~~	~~40.1~~	~~38.1~~	~~27.94~~	~~11~~	~~24~~	~~173282-1~~
金めっき厚記号 Au THK CODE	T 金めっき厚 Au THK	D 寸法 DIM D	C 寸法 DIM C	B 寸法 DIM B	A スペース A SPACES	極数 NO OF POS	型番 PARTS NO.

OBSOLETE 4 (1本, 1LINE 0.0001 AVE 行)
OBSOLETE 4 (ナシ, NONE 0.00038MIN 行)

©1985 BY AMP Japan Ltd.
ALL RIGHTS RESERVED. AMP PRODUCTS COVERED BY PATENTS AND OR PATENTS PENDING

AMP Tyco Electronics AMP K.K. Kawasaki, Japan

WIRE RANGE	INSULATION DIA.
MATERIAL: ヘッダー ガラスリインフォースドナイロン 94V-0 ポスト: 燐青銅	FINISH: 注記参照 SEE NOTES
DR: 5-12-85	DC: 5-13-85
CHK:	APP: 5-16-85

DESCRIPTION: HEADER ASSEM., SHROUDED MOD II 2.54x 2.54 GRID. STD POSTS (WITH POLARIZING LUGS)

TOLERANCE: ±.025 EXCEPT AS NOTED

SIZE C | LOC 1 | DWG NO. C-173282

SHEET 1 OF 1 | REV. C1 | SCALE —

CUSTOMER DRAWING 参考図面

LTR.	REVISION RECORD	DR.	CHK.	DATE
C1	REVISED PER ECO-09-022424	KK	AEG	01OCT 09
C	REVISED FROM D183-99	H.T	KA	16 Jan 100
B1	ADDED ITEMS ECN NO. E-10027	J.S	T.H	9-1 -97
B	ADDED 50pcs. ECN NO. S-0420	J.S	T.H	6-24 -96
A	REVISED ECN NO S-9153	J.S	T.H	12-28 -95
0	RELEASED ECN NO. 93-7962	J.S	T.H	5-20 -93

UNLESS OTHERWISE SPECIFIED DIMENSIONS IN MM DO NOT SCALE PRINT

PROJ 951-120

FRONT DIST

AMP-J 030-5 REV 1 81